


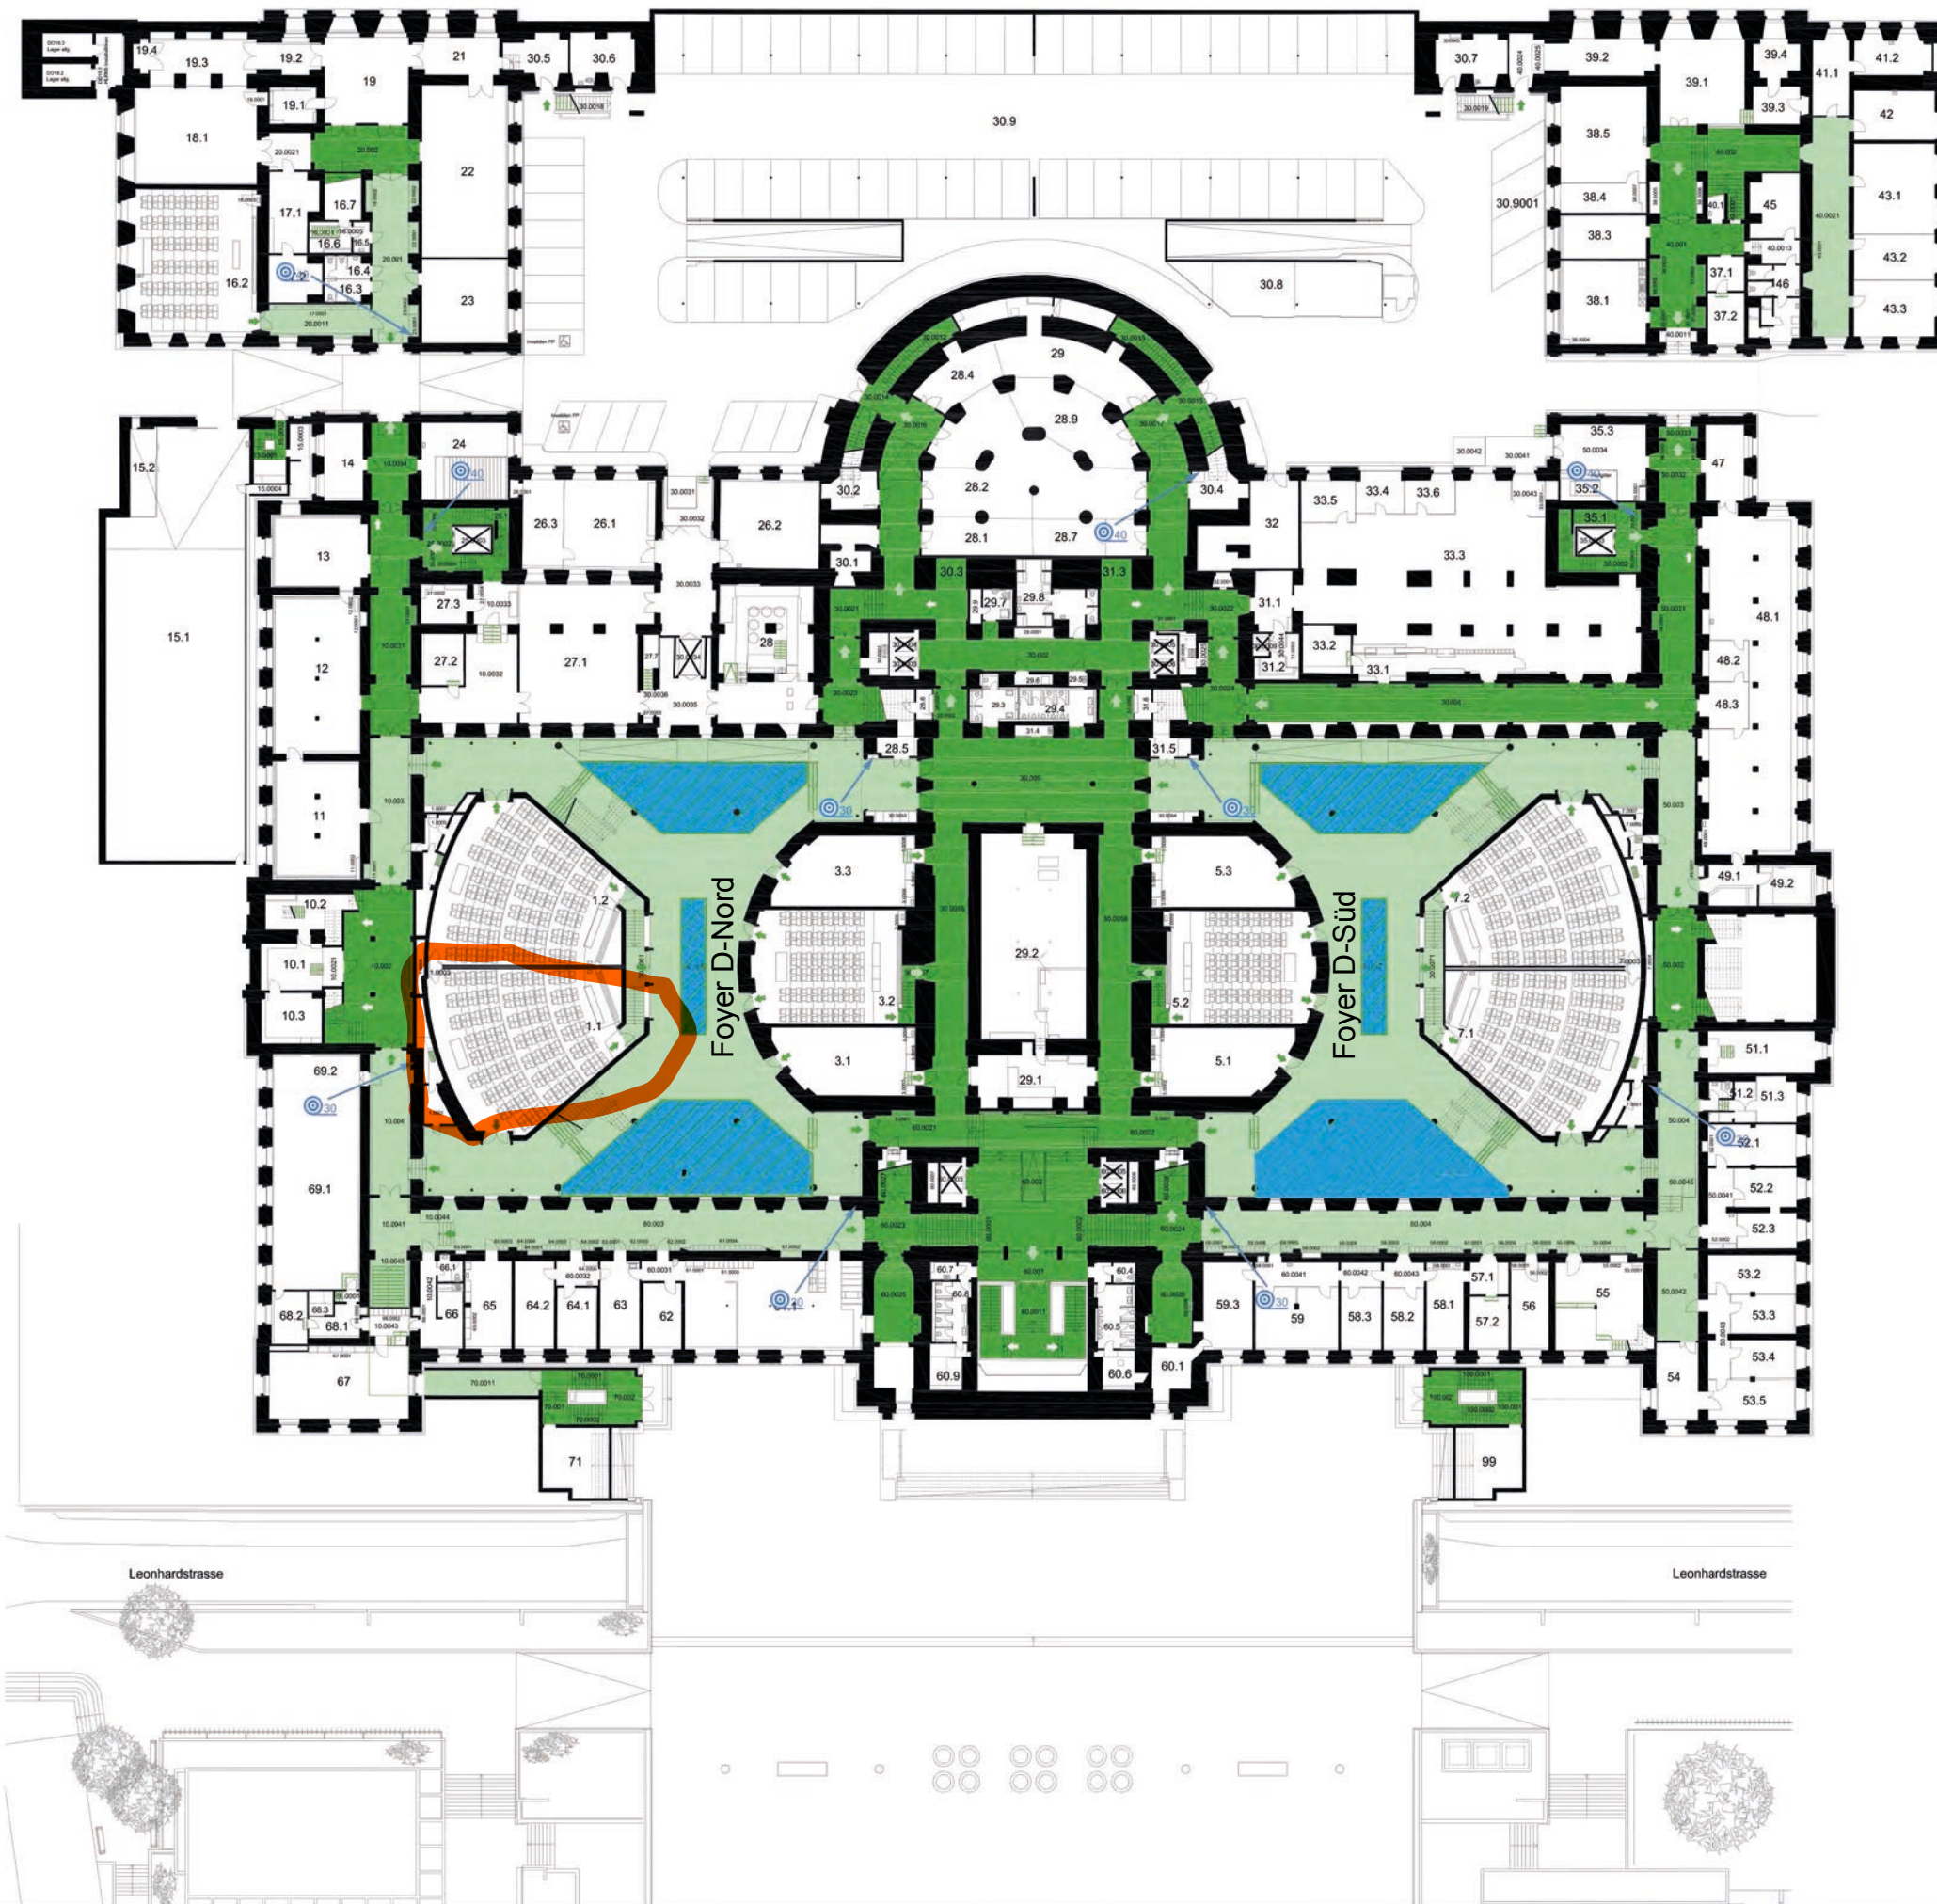

LEGENDE

- Fluchtweg Korridor
- Fluchtweg Treppenhaus
- Aufstellungsfläche (Auflage beachten)
- Freizuhaltender Fluchtweg
- interne Treppe
- Fluchtwegmarkierung selbstleuchtend
- Fluchtwegmarkierung nachleuchtend
- Wasserlöschposten Standort / Schlauchlänge in Meter

Kontakt Foyerreservation:
 Frau R.Baca
 Tel.: +41 44 632 05 46
 rosio.baca@akd.ethz.ch

0 1m 2.5m 10m 20m 30m



ETH

Eidgenössische Technische Hochschule Zürich
 Swiss Federal Institute of Technology Zurich

HG

1.UG

D-Geschoss

Rämistrasse 101
 ETH Zentrum

Fluchtwegplan

Erstellt: Stab SGU
 Revision: Stab SGU

Datum: 10. Februar 2015
 Datum: 03. März 2016